



โครงการออกสหภาพนาคอนกรีตเสียมเหล็ก

สาขา 805

๑. นายชัชวาทย์ นิตยจำรูญ

นายช่างโยธาปฏิบัติงาน

๒.

พ.ศ. ๒๕๖๓

๓.

นายชัชวาทย์ นิตยจำรูญ

๔.

(นายชัชวาทย์ นิตยจำรูญ)

๕.


ผู้ช่วยนายช่างโยธา

(.....)

กรรมการ

กรรมการ

กองช่างเทศบาลเมืองท่าศาลา

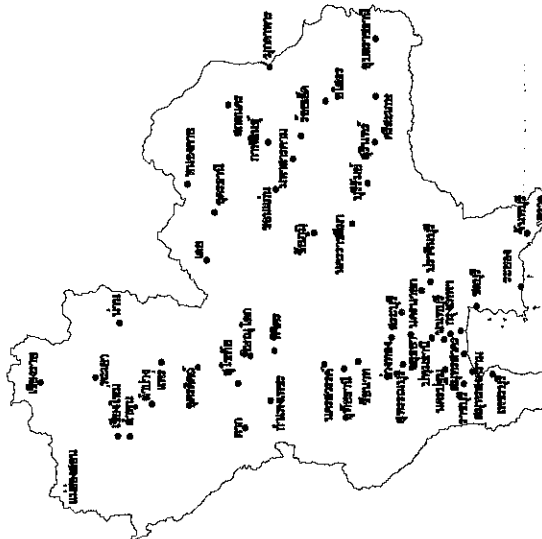








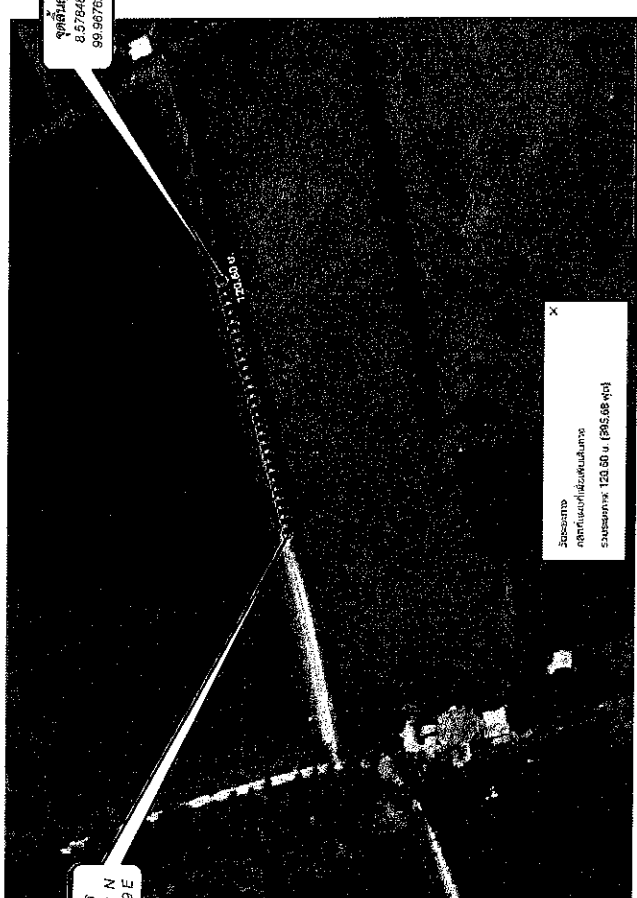

ผังแสดงตำแหน่งโครงการ
 No Scale







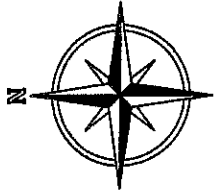



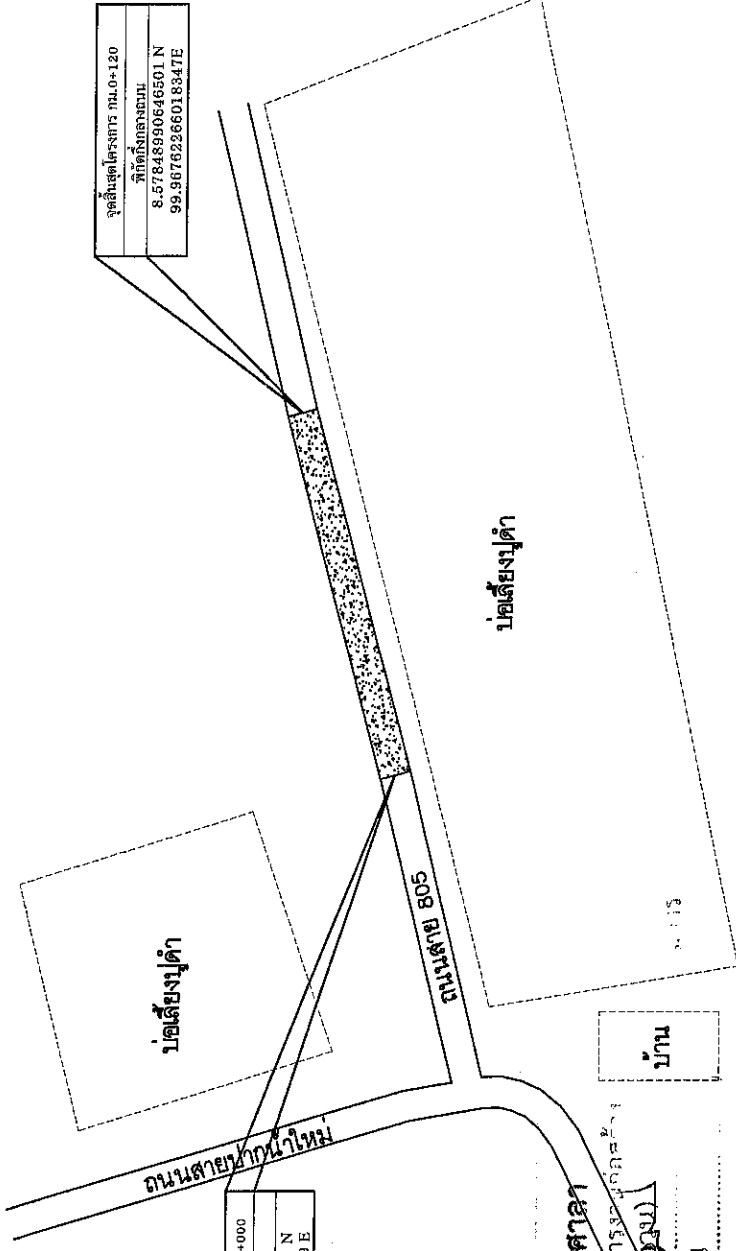

เทศบาลเมืองท่าศาลา












ผังแสดงตำแหน่งติดตั้งถนนคสล.

No Scale



เทศบาลเมืองท่าศาลา

โครงการก่อสร้างถนน คสล. สาย 805

หมู่ที่ 8 ต.ท่าศาลา อ.ท่าศาลา จ.นครศรีธรรมราช

แบบเลขที่/2568 แผ่นที่/จำนวน





















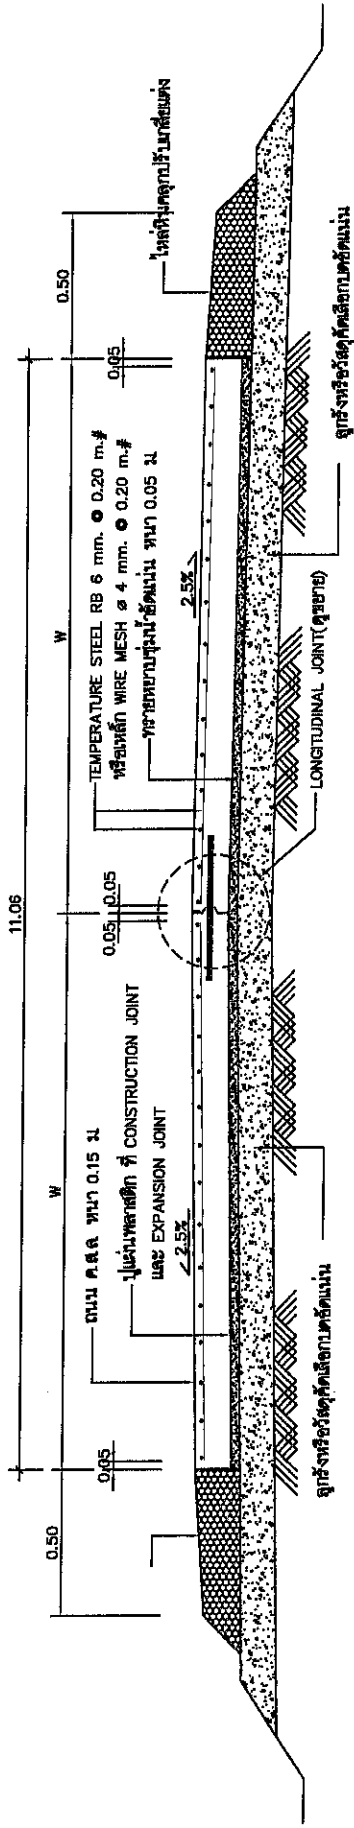

รูปตัดถนนตามแนวขวาง
มาตราส่วน 1:25

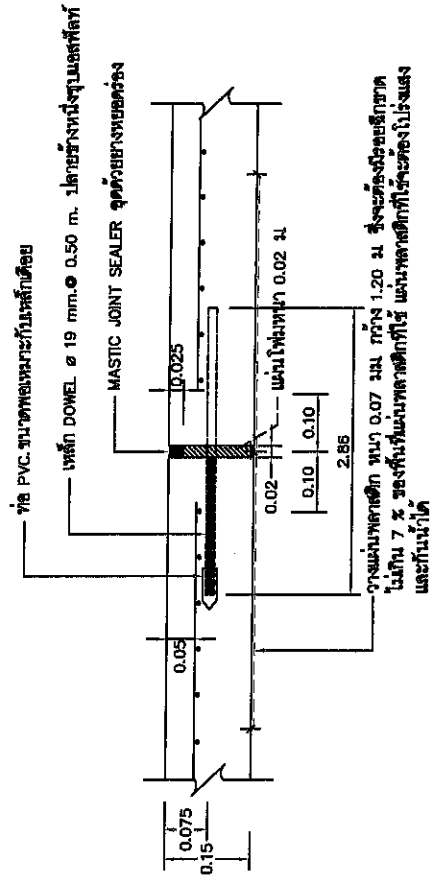

EXPANSION JOINT
ทุกระยะไม่เกิน 50 ม. 1:10

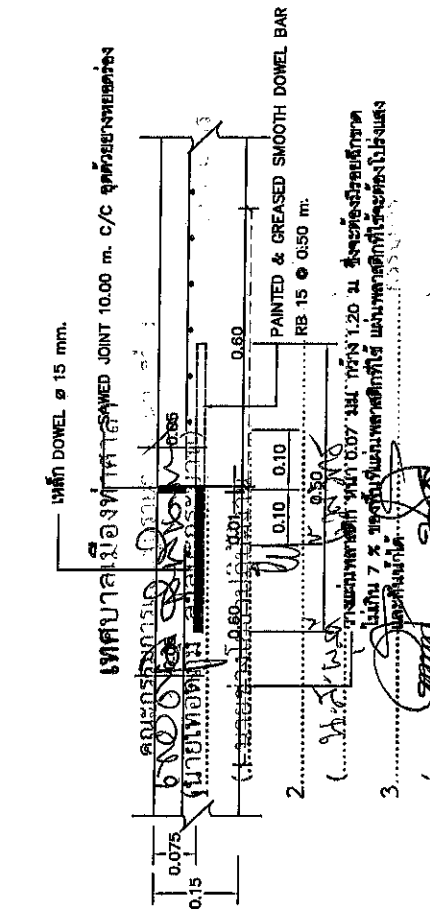

PRECAST CONCRETE JOINT
ทุกระยะไม่เกิน 10 ม. 1:10
ผู้ช่วยนายช่างโยธา



